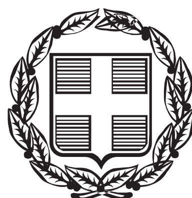


ΕΦΗΜΕΡΙΔΑ ΤΗΣ ΚΥΒΕΡΝΗΣΕΩΣ

ΤΗΣ ΕΛΛΗΝΙΚΗΣ ΔΗΜΟΚΡΑΤΙΑΣ

ΤΕΥΧΟΣ ΑΝΑΓΚΑΣΤΙΚΩΝ ΑΠΑΛΛΟΤΡΙΩΣΕΩΝ ΚΑΙ ΠΟΛΕΟΔΟΜΙΚΩΝ ΘΕΜΑΤΩΝ **Αρ. Φύλλου 45**

21 Μαρτίου 2016

ΠΕΡΙΕΧΟΜΕΝΑ

ΑΠΟΦΑΣΕΙΣ

ΑΠΟΦΑΣΕΙΣ

Αριθμ. ΥΠΠΟΑ/ΓΔΑΜΤΕ/ΔΠΑΝΣΜ/68592/5912/980 (1)

Χαρακτηρισμός ως μνημείων: 1) του κελύφους του επιβατικού σταθμού «Φωτολίβος», με το ισόγειο ξύλινο κτήριο χώρου αναμονής κοινού, 2) του κελύφους του επιβατικού σταθμού «Νικηφόρος» ,με το ισόγειο ξύλινο κτήριο χώρου αναμονής κοινού και του κελύφους των (δύο) 2 συνοδών κτισμάτων, δηλ. το κτήριο πλυντηρίου και το κτήριο χώρων υγιεινής, 3) του κελύφους του επιβατικού σταθμού «Πλατανιά», με το ισόγειο κτήριο χώρου αναμονής κοινού, χωρίς τη νεώτερη προσθήκη του εξώστη, 4) του κελύφους του επιβατικού σταθμού «Παρανέστι», (χωρίς το μεταγενέστερο μεταλλικό στέγαστρο και τα ισόγεια προκτίσματα), του κτηρίου του μηχανοστασίου και του υδατόπυργου και του κελύφους της κατοικίας του εργοδηγού (χωρίς την μεταγενέστερη προσθήκη των βοηθητικών χώρων και στεγασμένης βεράντας στη βόρεια όψη του), Ν. Δράμας, Περιφερειακής Ενότητας Δράμας, Περιφέρειας Ανατολικής Μακεδονίας Θράκης ιδιοκτησίας ΟΣΕ Α.Ε.

Ο ΥΠΟΥΡΓΟΣ ΠΟΛΙΤΙΣΜΟΥ ΚΑΙ ΑΘΛΗΤΙΣΜΟΥ

Έχοντας υπόψη: 1. Τις διατάξεις:

α) Του άρθρου 90 του Π.δ. 63/2005 (Α΄ 98) «Κωδικοποίηση της Νομοθεσίας για την Κυβέρνηση και τα Κυβερνητικά Όργανα» καθώς και ότι από την εφαρμογή των κανονιστικών αυτών διατάξεων δεν προκαλείται δαπάνη σε βάρος του Κρατικού προϋπολογισμού. β) Του Ν. 2039/1992 (Α΄ 61)

«Περί Κύρωσης της Σύμβασης για την προστασία της Αρχιτεκτονικής Κληρονομιάς της Ευρώπης».

γ) Του Ν. 3028/2002 (Α΄ 153) «Για την προστασία των Αρχαιοτήτων και εν γένει της Πολιτιστικής Κληρονομιάς» ιδίως του άρθρου 6 παρ. 4.

δ) Του Π.δ. 104/2014 (Α΄ 171) «Οργανισμός Υπουργείου Πολιτισμού και Αθλητισμού», καθώς και το Π.δ. 191/2003 (Α΄ 146) «Οργανισμός του Υπουργείου Πολιτισμού» κατά το μέρος που αυτό διατηρείται σε ισχύ με το άρθρο 70 του π.δ 104/2014.

ε) Του άρθρου 1 του Π.δ. 70/2015 (Α΄ 114) «Ανασύσταση των Υπουργείων ....» σχετικά με τη σύσταση Υπουργείου Πολιτισμού και Αθλητισμού.

στ) Του Π.δ. 73/2015 (Α΄ 116) «Διορισμός Αντιπροέδρου της Κυβέρνησης, Υπουργών, Αναπληρωτών Υπουργών και Υφυπουργών»,

ζ) Την υπ' αρ. ΥΠΠΟΑ/ΓΔΔΥΗΔ/ΔΔΑΑΔ/ΤΔΑΔΤΠ/Α1/272598/33659/30330/23405/6.10.2015 κοινή απόφαση του Πρωθυπουργού και του Υπουργού Πολιτισμού και Αθλητισμού για το διορισμό Μετακλητού Γενικού Γραμματέα του Υπουργείου Πολιτισμού και Αθλητισμού (ΦΕΚ ΥΟΔΔ/706/6.10.2015).

2. Την υπουργική απόφαση ΥΠΠΟ/ΔΟΕΠΥ/ΤΠΟΝΥΣ/14/3698/20.01.2004 «Οργάνωση και λειτουργία των Συμβουλίων του Ν. 3028/2002 (Β΄ 70)».

3. Την κοινή υπουργική απόφαση ΥΠΠΟ/ΓΝΟΣ/49610/28.11.1990 (ΦΕΚ 743/Β΄/29.11.1990) «Εξαίρεση από τον περιορισμό των τριών υπογραφών».

4. Την από 26-03-2015 εισήγηση της Διεύθυνσης Προστασίας και Αναστήλωσης Νεώτερων και Σύγχρονων Μνημείων και τα λοιπά στοιχεία του φακέλου.

5. Την ομόφωνη γνωμοδότηση του Κεντρικού Συμβουλίου Νεωτέρων Μνημείων, με αριθμό Πρακτικού 11/09-07-2015, (θέμα 4ο), αποφασίζουμε:

Χαρακτηρίζουμε, ως μνημεία, σύμφωνα με το άρθρο 6 παρ. 1β και 1γ του Ν. 3028/2002, τα κτήρια του σιδηροδρομικού σταθμού του Νομού Δράμας, Περιφερειακής Ενότητας Δράμας, Περιφέρειας Ανατολικής Μακεδονίας- Θράκης, ιδιοκτησίας ΟΣΕ Α.Ε., χωρίς τις μεταγενέστερες επεμβάσεις και συγκεκριμένα: 1) το κέλυφος του επιβατικού σταθμού «Φωτολίβος», με το ισόγειο ξύλινο κτήριο χώρου αναμονής κοινού, 2) το κέλυφος του επιβατικού σταθμού «Νικηφόρος», με το ισόγειο ξύλινο κτήριο χώρου αναμονής κοινού και το κέλυφος των (δύο) 2 συνοδών κτισμάτων, δηλ. το κτήριο πλυντηρίου και το κτήριο χώρων υγιεινής, 3) το κέλυφος του επιβατικού σταθμού «Πλατανιά», με το ισόγειο κτήριο χώρου αναμονής κοινού, χωρίς τη νεώτερη προσθήκη του εξώστη, 4) το κέλυφος του επιβατικού σταθμού «Παρανέστι», (χωρίς το μεταγενέστερο μεταλλικό στέγαστρο και τα ισόγεια προκτίσματα), το κτήριο του μηχανοστασίου και του υδατόπυργου και το κέλυφος της κατοικίας του εργοδηγού (χωρίς την μεταγενέστερη προσθήκη των βοηθητικών χώρων και στεγασμένης βεράντας στη βόρεια όψη του), διότι πρόκειται για κτήρια ειδικής χρήσης τα οποία διατηρούν στα κελύφη τους τα αυθεντικά μορφολογικά και κατασκευαστικά τους χαρακτηριστικά, είναι συνδεδεμένα με την κοινωνική, οικονομική, πολιτιστική και πολιτισμική ανάπτυξη της περιοχής τους κατά το τέλος του 19ου και αρχές του 20ου αιώνα και η διατήρηση τους εμπλουτίζει το πολιτιστικό απόθεμά της.

Η απόφαση αυτή να δημοσιευθεί στην Εφημερίδα της Κυβερνήσεως.

Αθήνα, 4 Μαρτίου 2016

Ο ΥΠΟΥΡΓΟΣ

ΑΡΙΣΤΕΙΔΗΣ ΜΠΑΛΤΑΣ

Αριθμ. ΥΠΠΟΑ/ΓΔΑΜΤΕ/ΔΠΑΝΣΜ/211255/19487/2680 π.ε. (2)

Χαρακτηρισμός ως ιστορικού τόπου του χώρου των ιαματικών λουτρών Ελευθερών, στο Δήμο Παγγαίου του Νομού Καβάλας, Περιφερειακής Ενότητας Καβάλας, Περιφέρειας Ανατολικής Μακεδονίας - Θράκης, φερόμενης ιδιοκτησίας Ε.Ο.Τ.

Ο ΥΠΟΥΡΓΟΣ ΠΟΛΙΤΙΣΜΟΥ ΚΑΙ ΑΘΛΗΤΙΣΜΟΥ

Έχοντας υπόψη:

1. Τις διατάξεις:

α) Του άρθρου 90 του Π.δ. 63/2005 (Α΄ 98) «Κωδικοποίηση της Νομοθεσίας για την Κυβέρνηση και τα Κυβερνητικά Όργανα» καθώς και ότι από την εφαρμογή των κανονιστικών αυτών διατάξεων δεν προκαλείται δαπάνη σε βάρος του Κρατικού προϋπολογισμού.

β) Του Ν. 2039/1992 (Α΄ 61) «Περί Κύρωσης της Σύμβασης για την προστασία της Αρχιτεκτονικής Κληρονομιάς της Ευρώπης».

γ) Του Ν. 3028/2002 (Α΄ 153) «Για την προστασία των Αρχαιοτήτων και εν γένει της Πολιτιστικής Κληρονομιάς» ιδίως του άρθρου 6 παρ. 4 και 16.

δ) Του Π.δ. 104/2014 (Α΄ 171) «Οργανισμός Υπουργείου Πολιτισμού και Αθλητισμού», καθώς και το Π.δ. 191/2003 (Α΄ 146) «Οργανισμός του Υπουργείου Πολιτισμού» κατά το μέρος που αυτό διατηρείται σε ισχύ με το άρθρο 70 του Π.δ 104/2014.

ε) Του άρθρου 1 του Π.δ 70/2015 (Α΄ 114) «Ανασύσταση των Υπουργείων ...» σχετικά με τη σύσταση Υπουργείου Πολιτισμού και Αθλητισμού.

στ) Του Π.δ. 73/2015 (Α΄ 116) «Διορισμός Αντιπροέδρου της Κυβέρνησης, Υπουργών, Αναπληρωτών Υπουργών και Υφυπουργών».

ζ) Την υπ' αρ. ΥΠΠΟΑ/ΓΔΔΥΗΔ/ΔΔΑΑΔ/ΤΔΑΔΤΠ/Α/272598/33659/30330/23405/06.10.2015 κοινή απόφαση του Πρωθυπουργού και του Υπουργού Πολιτισμού και Αθλητισμού για το διορισμό Μετακλητού Γενικού Γραμματέα του Υπουργείου Πολιτισμού και Αθλητισμού (ΦΕΚ/ΥΟΔΔ/706/06.10.2015).

2. Την υπουργική απόφαση ΥΠΠΟ/ΔΟΕΠΥ/ΤΟΠΥΝΣ/14/3698/20.01.2004 «Οργάνωση και λειτουργία των Συμβουλίων του Ν. 3028/2002» (Β΄ 70).

3. Την κοινή υπουργική απόφαση ΥΠΠΟ/ΓΝΟΣ/49610/28.11.1990 (ΦΕΚ 743/Β΄/29.11.1990) «Εξαίρεση από τον περιορισμό των τριών υπογραφών».

4. Την από 20.05.2015 εισήγηση της Διεύθυνσης Προστασίας και Αναστήλωσης Νεώτερων και Σύγχρονων Μνημείων και τα λοιπά στοιχεία του φακέλου.

5. Την ομόφωνη γνωμοδότηση του Κεντρικού Συμβουλίου Νεωτέρων Μνημείων, με αριθμό Πρακτικού 12/16.07.2015, (θέμα 2ο), αποφασίζουμε:

Τον χαρακτηρισμό ως ιστορικού τόπου του χώρου των ιαματικών λουτρών Ελευθερών, στο Δήμο Παγγαίου του Νομού Καβάλας, Περιφερειακής Ενότητας Καβάλας, Περιφέρειας Ανατολικής Μακεδονίας - Θράκης, φερόμενης ιδιοκτησίας Ε.Ο.Τ., όπως αυτός ορίζεται υπό τα στοιχεία Α, Β, Γ, Δ, Ε, Ζ, Η, Θ, Ι, Α για το τμήμα Α (εμβαδού 4.521,58 μ.2) και Κ, Λ, Μ, Ν, Ξ, Ο, Π, Ρ, Σ, Τ, Υ, Φ, Χ, Ψ, Ω, α, β, γ, δ, Κ για το τμήμα Β (εμβαδού 17.080,92 μ.2) και εμφαίνεται στο συνημμένο Τοπογραφικό Διάγραμμα, υπό κλίμακες 1:500, 1:1.000, 1:5.000, 1:50.000 και τον πίνακα συντεταγμένων Ε.Γ.Σ.Α. '87 που συναρτάται σε αυτό, καθώς τα κτήρια και οι εγκαταστάσεις που τον συγκροτούν, παρουσιάζουν ενδιαφέρον από ιστορική, πολεοδομική, αρχιτεκτονική, μορφολογική και κοινωνική άποψη.

Η παρούσα δεν αποτελεί αναγνώριση ιδιοκτησίας.


Η απόφαση αυτή να δημοσιευθεί στην Εφημερίδα της Κυβερνήσεως.

Αθήνα, 12 Φεβρουαρίου 2016


Ο ΥΠΟΥΡΓΟΣ


ΑΡΙΣΤΕΙΔΗΣ ΜΠΑΛΤΑΣ

ΤΟΠΟΓΡΑΦΙΚΟ ΔΙΑΓΡΑΜΜΑ
ΛΟΥΤΡΩΝ ΕΛΕΥΘΕΡΩΝ
(ΕΟΤ υπ. αριθ. 1095/9/36200/12-12-7)
Κλίμακα 1 : 5000

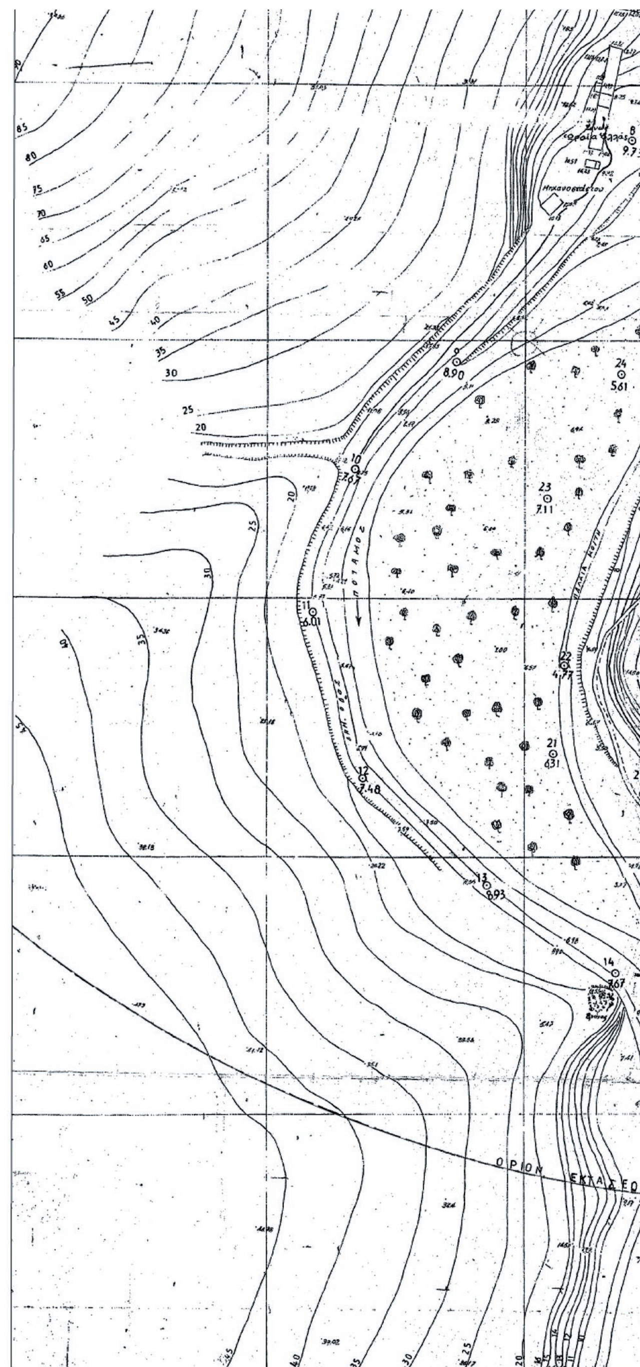

ΕΘΝΙΚΟ ΤΥΠΟΓΡΑΦΕΙΟ
Για τεχνικούς λόγους στο σχεδιάγραμμα, από το ηλεκτρονικό αρχείο, έγινε σμίκρυνση κατά ποσοστό 35%

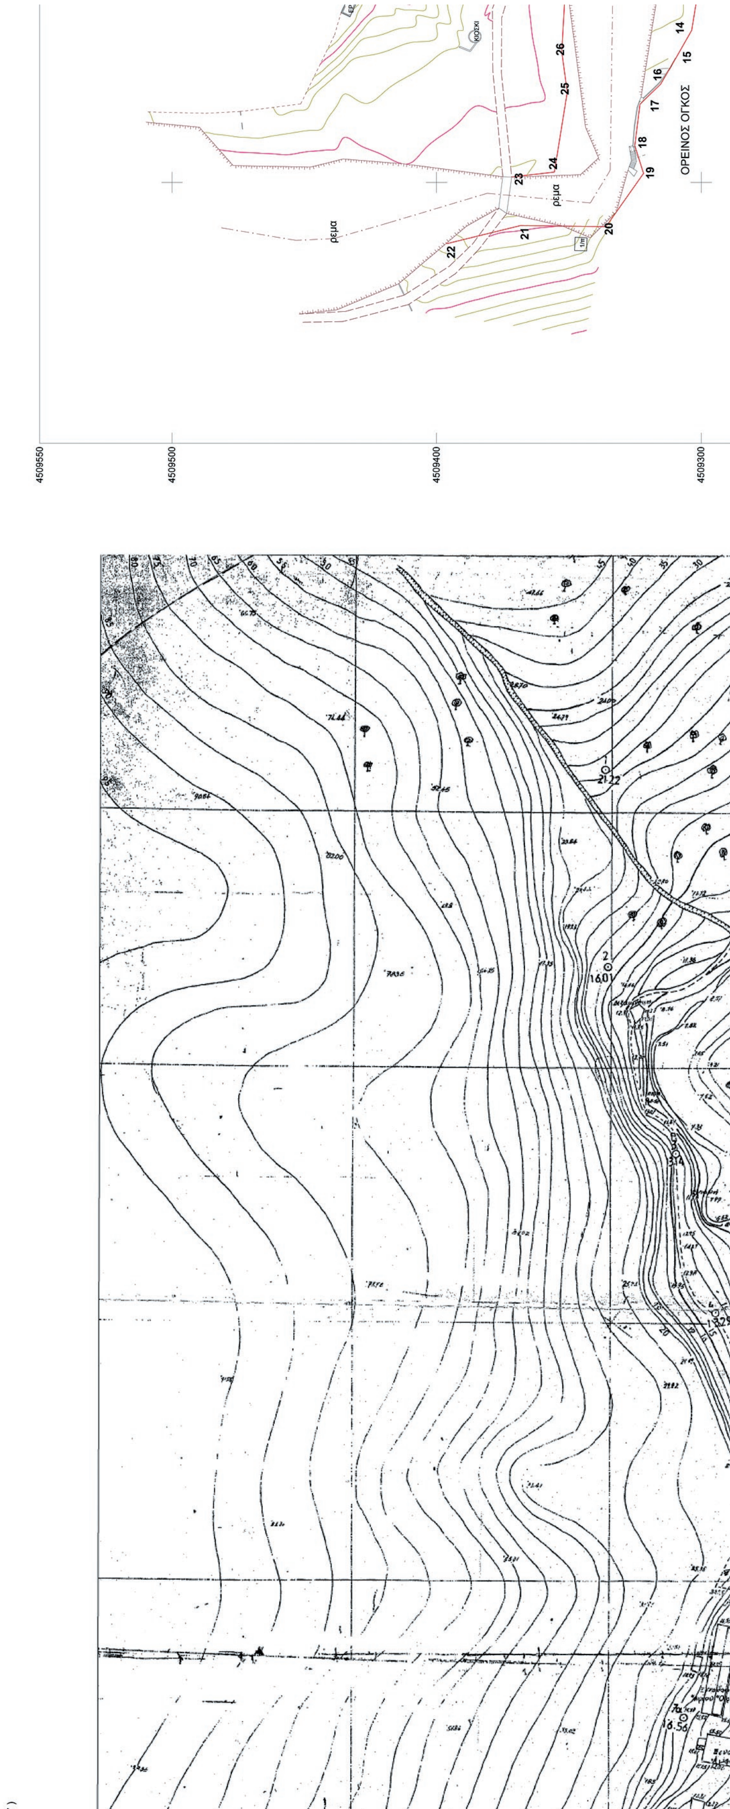
ρέμα
ρέμα
ΟΡΕΙΝΟΣ ΟΓΚΟΣ
14
15
16
17
18
19
20
21
22
23
24
25
26
4509550
4509500
4509400
4509300

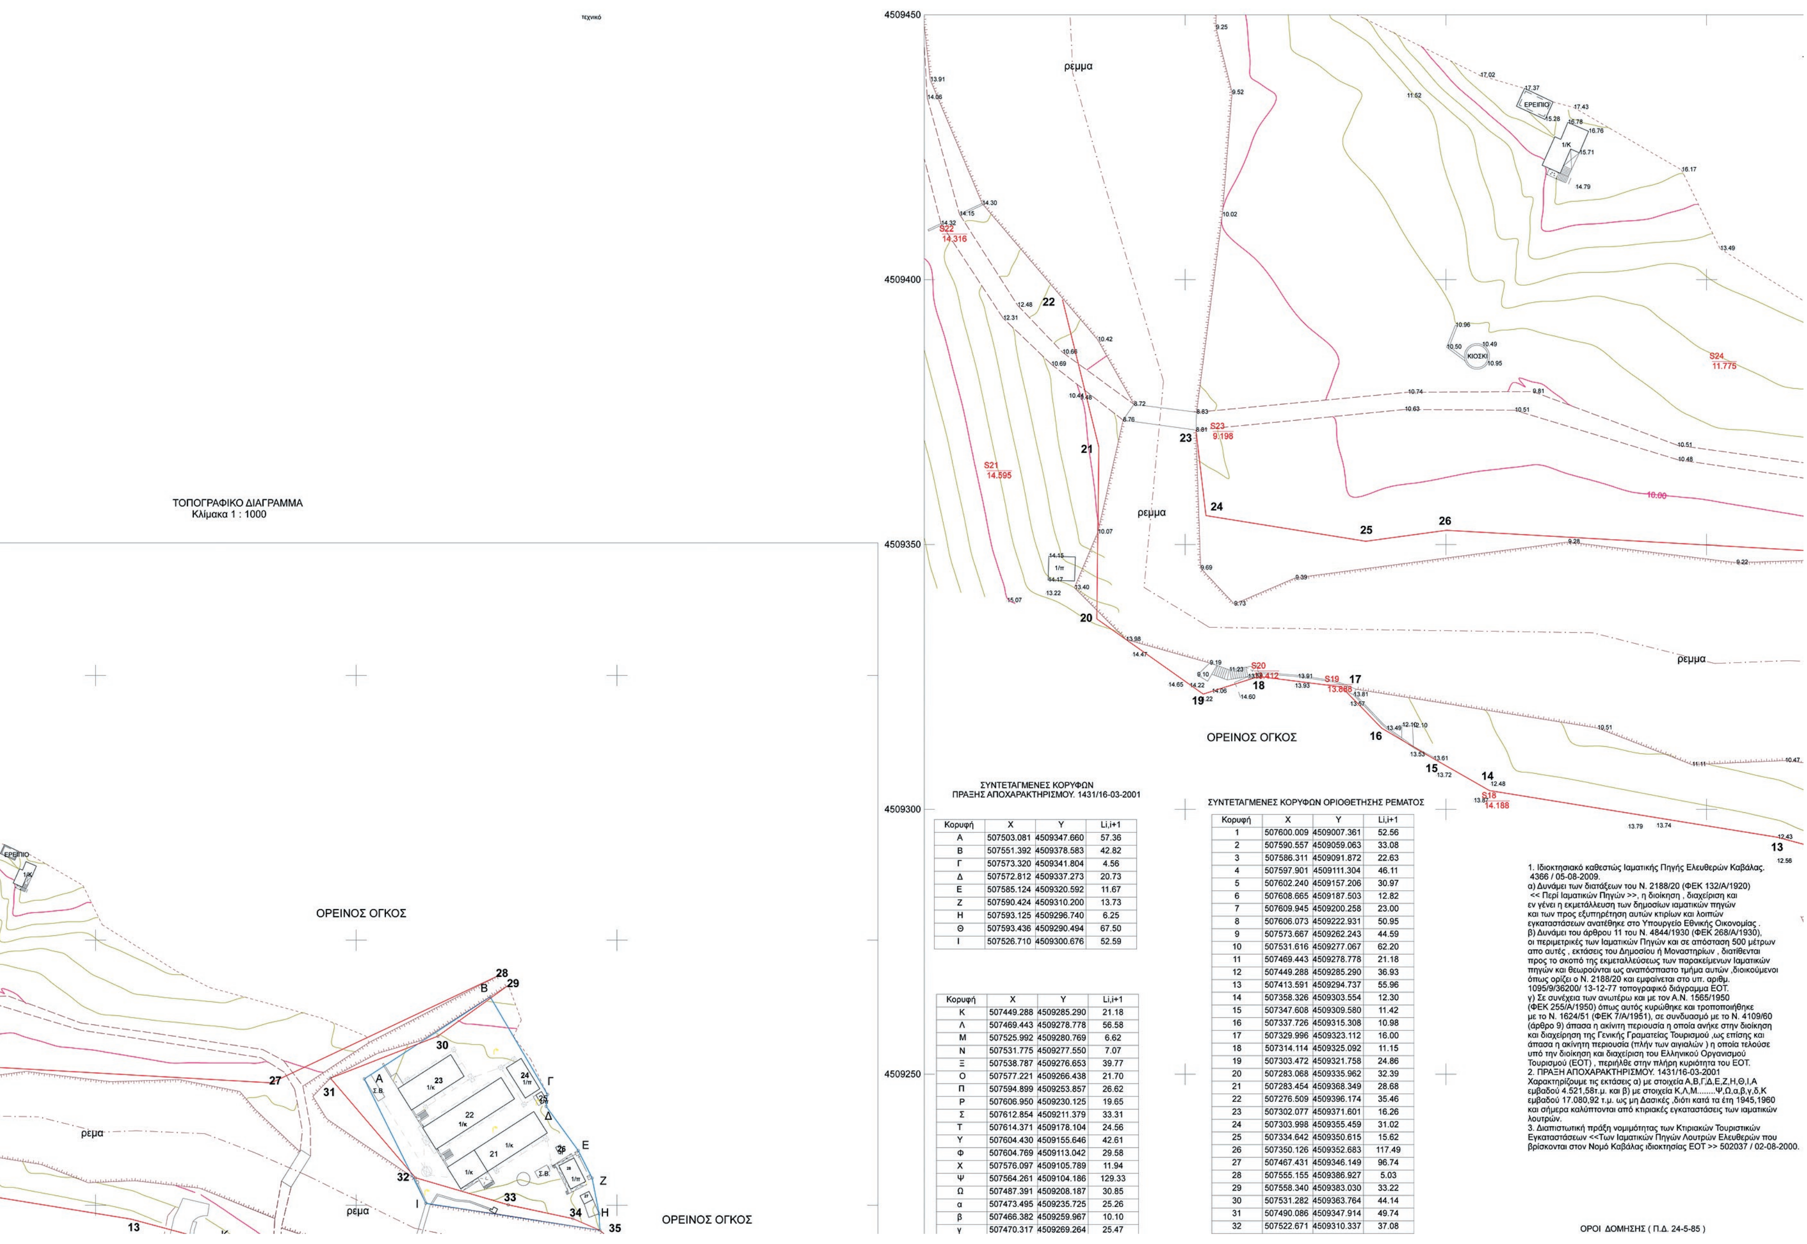

ΣΥΝΤΕΤΑΓΜΕΝΕΣ ΚΟΡΥΦΩΝ
ΠΡΑΞΗΣ ΑΠΟΧΑΡΑΚΤΗΡΙΣΜΟΥ. 1431/16-03-2001

Κορυφή	X	Y	Li,i+1
Α	507503.081	4509347.660	57.36
Β	507551.392	4509378.583	42.82
Γ	507573.320	4509341.804	4.56
Δ	507572.812	4509337.273	20.73
Ε	507585.124	4509320.592	11.67
Ζ	507590.424	4509310.200	13.73
Η	507593.125	4509296.740	6.25
Θ	507593.436	4509290.494	67.50
Ι	507526.710	4509300.676	52.59


Κορυφή	X	Y	Li,i+1
Κ	507449.288	4509285.290	21.18
Λ	507469.443	4509278.778	56.58
Μ	507525.992	4509280.769	6.62
Ν	507531.775	4509277.550	7.07
Ξ	507538.787	4509276.653	39.77
Ο	507577.221	4509266.438	21.70
Π	507594.899	4509253.857	26.62
Ρ	507606.950	4509230.125	19.65
Σ	507612.854	4509211.379	33.31
Τ	507614.371	4509178.104	24.56
Υ	507604.430	4509155.646	42.61
Φ	507604.769	4509113.042	29.58
Χ	507576.097	4509105.789	11.94
Ψ	507564.261	4509104.186	129.33
Ω	507487.391	4509208.187	30.85
α	507473.495	4509235.725	25.26
β	507466.382	4509259.967	10.10
γ	507470.317	4509269.264	25.47


ΣΥΝΤΕΤΑΓΜΕΝΕΣ ΚΟΡΥΦΩΝ ΟΡΙΟΘΕΤΗΣΗΣ ΡΕΜΑΤΟΣ

Κορυφή	X	Y	Li,i+1
1	507600.009	4509007.361	52.56
2	507590.557	4509059.063	33.08
3	507586.311	4509091.872	22.63
4	507597.901	4509111.304	46.11
5	507602.240	4509157.206	30.97
6	507608.665	4509187.503	12.82
7	507609.945	4509200.258	23.00
8	507606.073	4509222.931	50.95
9	507573.667	4509262.243	44.59
10	507531.616	4509277.067	62.20
11	507469.443	4509278.778	21.18
12	507449.288	4509285.290	36.93
13	507413.591	4509294.737	55.96
14	507358.326	4509303.554	12.30
15	507347.608	4509309.580	11.42
16	507337.726	4509315.308	10.98
17	507329.996	4509323.112	16.00
18	507314.114	4509325.092	11.15
19	507303.472	4509321.758	24.86
20	507283.068	4509335.962	32.39
21	507283.454	4509368.349	28.68
22	507276.509	4509396.174	35.46
23	507302.077	4509371.601	16.26
24	507303.998	4509355.459	31.02
25	507334.642	4509350.615	15.62
26	507350.126	4509352.683	117.49
27	507467.431	4509346.149	96.74
28	507555.155	4509386.927	5.03
29	507558.340	4509383.030	33.22
30	507531.282	4509363.764	44.14
31	507490.086	4509347.914	49.74
32	507522.671	4509310.337	37.08

1. Ιδιοκτησιακό καθεστώς Ιαματικής Πηγής Ελευθερών Καβάλας. 4366 / 05-08-2009.
α) Δυνάμει των διατάξεων του Ν. 2188/20 (ΦΕΚ 132/Α/1920) << Περί Ιαματικών Πηγών >>, η διοίκηση , διαχείριση και εν γένει η εκμετάλλευση των δημοσίων ιαματικών πηγών και των προς εξυπηρέτηση αυτών κτιρίων και λοιπών εγκαταστάσεων ανατέθηκε στο Υπουργείο Εθνικής Οικονομίας .
β) Δυνάμει του άρθρου 11 του Ν. 4844/1930 (ΦΕΚ 268/Α/1930), οι περιμετρικές των Ιαματικών Πηγών και σε απόσταση 500 μέτρων απο αυτές , εκτάσεις του Δημοσίου ή Μοναστηρίων , διατίθενται προς το σκοπό της εκμεταλλεύσεως των παρακείμενων Ιαματικών πηγών και θεωρούνται ως αναπόσπαστο τμήμα αυτών ,διοικούμενοι όπως ορίζει ο Ν. 2188/20 και εμφαίνεται στο υπ. αριθμ. 1095/9/36200/ 13-12-77 τοπογραφικό διάγραμμα ΕΟΤ.
γ) Σε συνέχεια των ανωτέρω και με τον Α.Ν. 1565/1950 (ΦΕΚ 255/Α/1950) όπως αυτός κυρώθηκε και τροποποιήθηκε με το Ν. 1624/51 (ΦΕΚ 7/Α/1951), σε συνδυασμό με το Ν. 4109/60 (άρθρο 9) άπασα η ακίνιτη περιουσία η οποία ανήκε στην διοίκηση και διαχείρηση της Γενικής Γραματείας Τουρισμού ,ως επίσης και άπασα η ακίνητη περιουσία (πλήν των αιγιαλών) η οποία τελούσε υπό την διοίκηση και διαχείριση του Ελληνικού Οργανισμού Τουρισμού (ΕΟΤ) , περιήλθε στην πλήρη κυριότητα του ΕΟΤ.
2. ΠΡΑΞΗ ΑΠΟΧΑΡΑΚΤΗΡΙΣΜΟΥ. 1431/16-03-2001
Χαρακτηρίζουμε τις εκτάσεις α) με στοιχεία Α,Β,Γ,Δ,Ε,Ζ,Η,Θ,Ι,Α εμβαδού 4.521,58τ.μ. και β) με στοιχεία Κ,Λ,Μ........Ψ,Ω,α,β,γ,δ,Κ εμβαδού 17.080,92 τ.μ. ως μη Δασικές ,διότι κατά τα έτη 1945,1960 και σήμερα καλύπτονται από κτιριακές εγκαταστάσεις των ιαματικών λουτρών.
3. Διαπιστωτική πράξη νομιμότητας των Κτιριακών Τουριστικών Εγκαταστάσεων <<Των Ιαματικών Πηγών Λουτρών Ελευθερών που βρίσκονται στον Νομό Καβάλας ιδιοκτησίας ΕΟΤ >> 502037 / 02-08-2000.

ΟΡΟΙ ΔΟΜΗΣΗΣ (Π.Δ. 24-5-85)

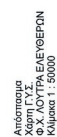

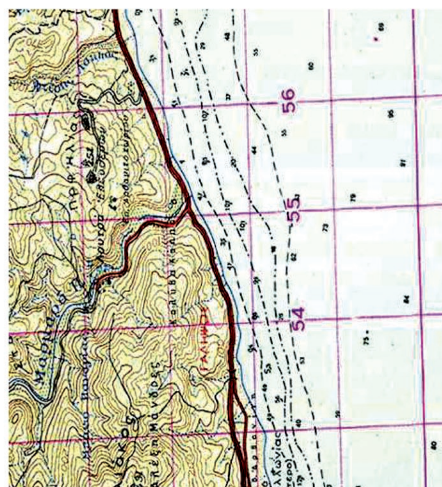

ΤΟΠΟΓΡΑΦΙΚΟ ΔΙΑΓΡΑΜΜΑ
Κλίμακα 1 : 500


ΟΡΕΙΝΟΣ ΟΓΚΟΣ


ΟΡΕΙΝΟΣ ΟΓΚΟΣ

ρεμμα

ρεμμα

ΟΡΕΙΝΟΣ ΟΓΚΟΣ

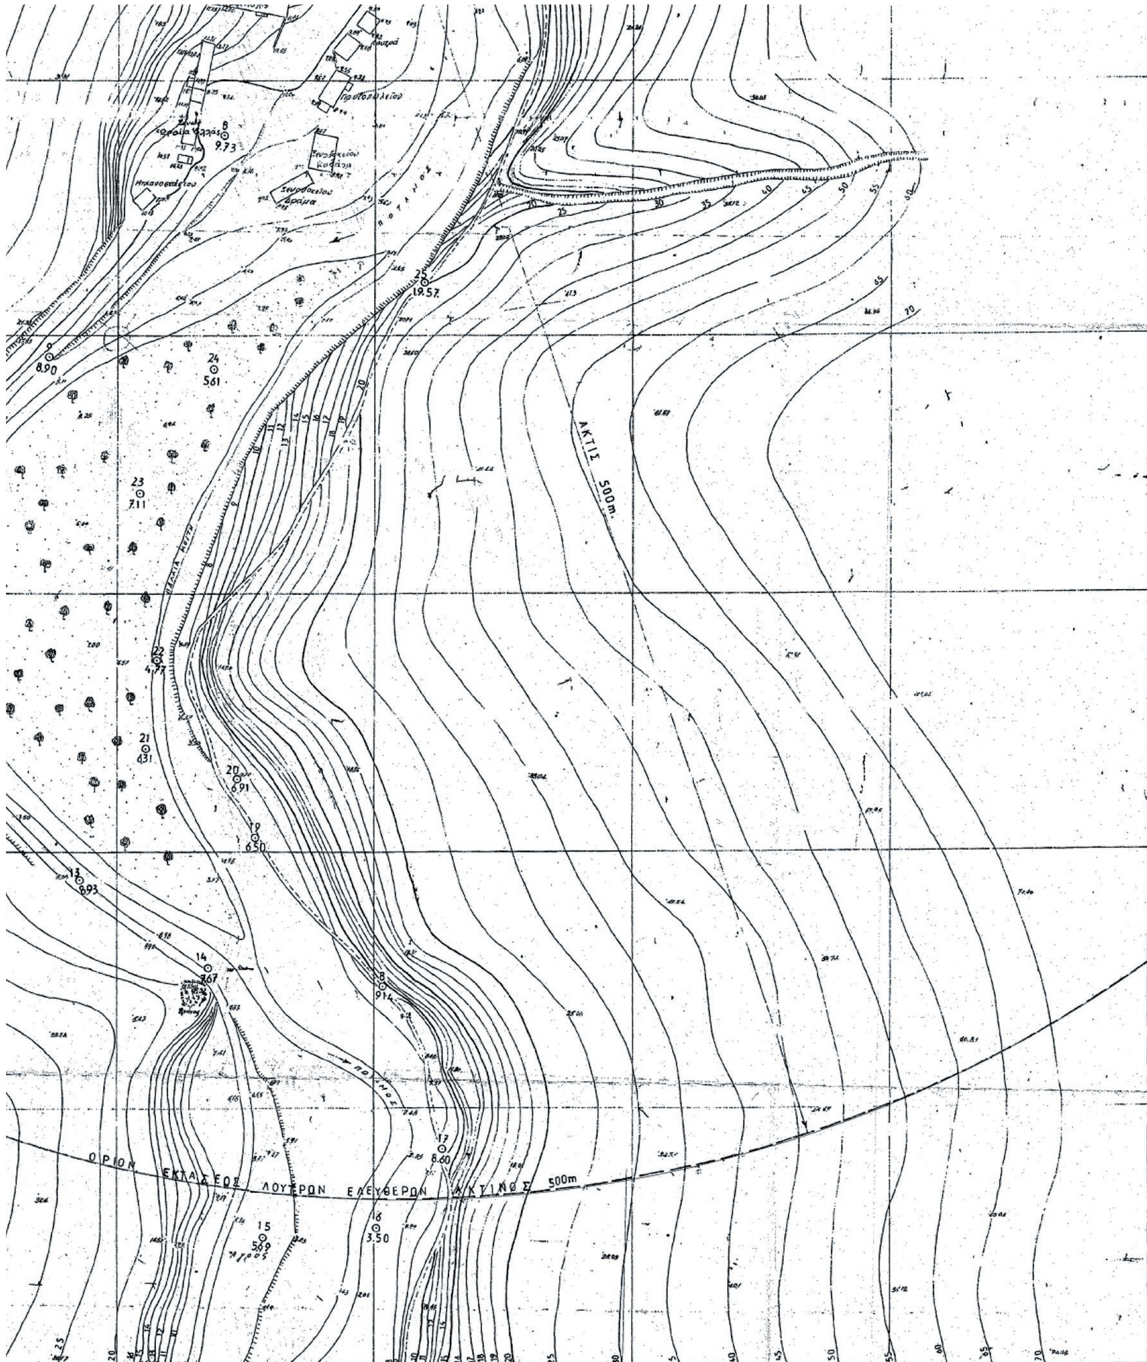
ΟΡΙΟΝ ΕΚΤΑΣΕΩΣ ΛΟΥΤΡΩΝ ΕΛΕΥΘΕΡΩΝ ΑΚΤΙΝΟΣ 500m
ΑΚΤΙΣ 500m.
ΠΟΤΑΜΟΣ
9.73
19.57
8.90
5.61
7.11
4.77
4.31
6.91
6.50
8.93
3.67
9.14
8.60
3.50
5.69

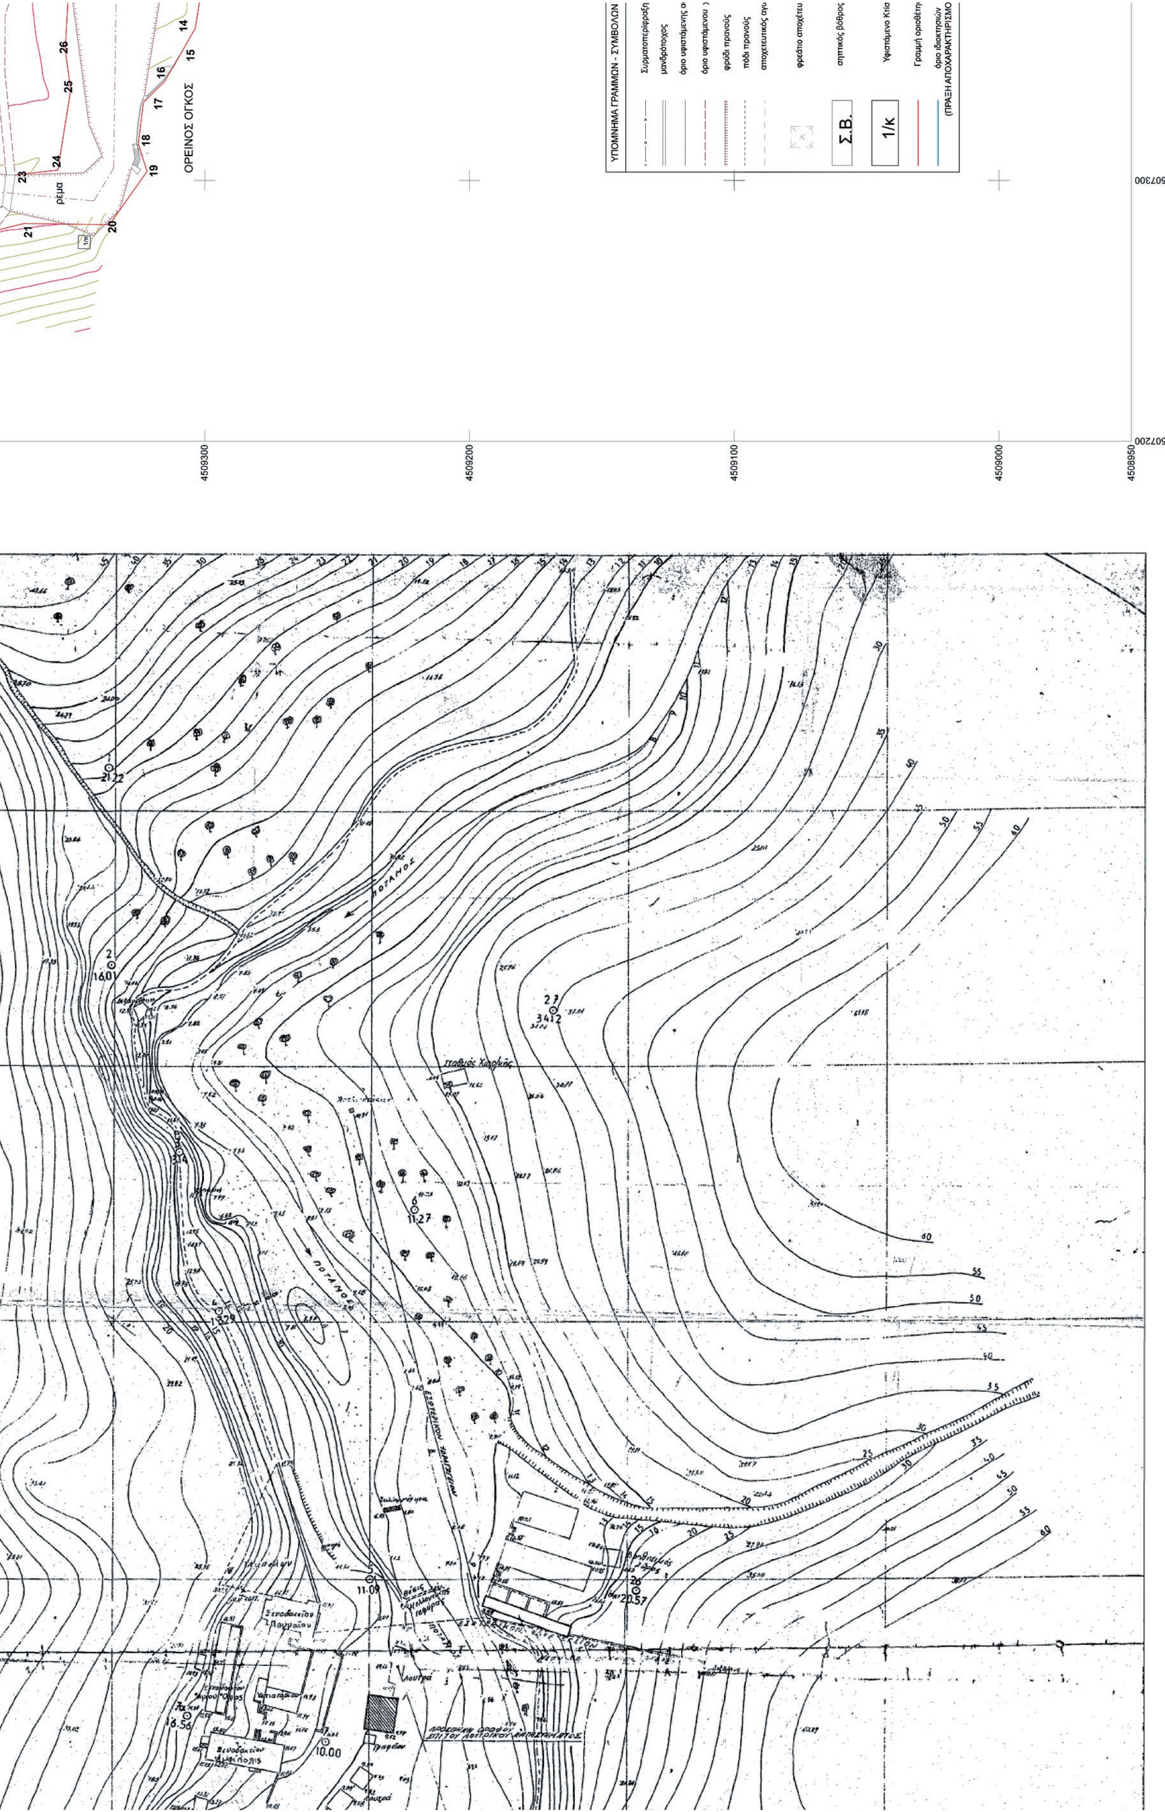
ΥΠΟΜΝΗΜΑ ΓΡΑΜΜΩΝ - ΣΥΜΒΟΛΩΝ
Συρματοπερίφραξη
μανδρότοιχος
φρύδι πρανούς
πόδι πρανούς
φρεάτιο αποχέτευ
σηπτικός βόθρος
Σ.Β.
1/κ
Υφιστάμενο Κτίσ
Γραμμή οριοθέτη
(ΠΡΑΞΗ ΑΠΟΧΑΡΑΚΤΗΡΙΣΜΟ
ΟΡΕΙΝΟΣ ΟΓΚΟΣ
ρέμα
507300
507200
4509300
4509200
4509100
4509000
4508950
ΠΟΤΑΜΟΣ
Λουτρά

ΟΡΕΙΝΟΣ ΟΓΚΟΣ

ρέμα

Κορυφή	X	Y	Li,i+1
Κ	507449.288	4509285.290	21.18
Λ	507469.443	4509278.778	56.58
Μ	507525.992	4509280.769	6.62
Ν	507531.775	4509277.550	7.07
Ξ	507538.787	4509276.653	39.77
Ο	507577.221	4509266.438	21.70
Π	507594.899	4509253.857	26.62
Ρ	507606.950	4509230.125	19.65
Σ	507612.854	4509211.379	33.31
Τ	507614.371	4509178.104	24.56
Υ	507604.430	4509155.646	42.61
Φ	507604.769	4509113.042	29.58
Χ	507576.097	4509105.789	11.94
Ψ	507564.261	4509104.186	129.33
Ω	507487.391	4509208.187	30.85
α	507473.495	4509235.725	25.26
β	507466.382	4509259.967	10.10
γ	507470.317	4509269.264	25.47
δ	507446.660	4509278.701	7.09

15	507347.608	4509309.580	11.42
16	507337.726	4509315.308	10.98
17	507329.996	4509323.112	16.00
18	507314.114	4509325.092	11.15
19	507303.472	4509321.758	24.86
20	507283.068	4509335.962	32.39
21	507283.454	4509368.349	28.68
22	507276.509	4509396.174	35.46
23	507302.077	4509371.601	16.26
24	507303.998	4509355.459	31.02
25	507334.642	4509350.615	15.62
26	507350.126	4509352.683	117.49
27	507467.431	4509346.149	96.74
28	507555.155	4509386.927	5.03
29	507558.340	4509383.030	33.22
30	507531.282	4509363.764	44.14
31	507490.086	4509347.914	49.74
32	507522.671	4509310.337	37.08
33	507558.315	4509300.123	25.29
34	507583.061	4509294.908	11.27
35	507593.436	4509290.494	50.93
36	507632.246	4509257.511	56.86
37	507647.139	4509202.640	48.79
38	507636.867	4509154.945	43.44
39	507636.173	4509111.508	35.02
40	507621.243	4509079.836	76.00
41	507634.024	4509004.915	34.10

(ΦΕΚ 255/Α/1950) όπως αυτός κυρώθηκε και τροποποιήθηκε με το Ν. 1624/51 (ΦΕΚ 7/Α/1951), σε συνδυασμό με το Ν. 4109/60 (άρθρο 9) άπασα η ακίνητη περιουσία η οποία ανήκε στην διοίκηση και διαχείρηση της Γενικής Γραματείας Τουρισμού ,ως επίσης και άπασα η ακίνητη περιουσία (πλήν των αιγιαλών) η οποία τελούσε υπό την διοίκηση και διαχείριση του Ελληνικού Οργανισμού Τουρισμού (ΕΟΤ) , περιήλθε στην πλήρη κυριότητα του ΕΟΤ.

2. ΠΡΑΞΗ ΑΠΟΧΑΡΑΚΤΗΡΙΣΜΟΥ. 1431/16-03-2001
Χαρακτηρίζουμε τις εκτάσεις α) με στοιχεία Α,Β,Γ,Δ,Ε,Ζ,Η,Θ,Ι,Α εμβαδού 4.521,58τ.μ. και β) με στοιχεία Κ,Λ,Μ........Ψ,Ω,α,β,γ,δ,Κ εμβαδού 17.080,92 τ.μ. ως μη Δασικές ,διότι κατά τα έτη 1945,1960 και σήμερα καλύπτονται από κτιριακές εγκαταστάσεις των ιαματικών λουτρών.

3. Διαπιστωτική πράξη νομιμότητας των Κτιριακών Τουριστικών Εγκαταστάσεων <<Των Ιαματικών Πηγών Λουτρών Ελευθερών που βρίσκονται στον Νομό Καβάλας ιδιοκτησίας ΕΟΤ >> 502037 / 02-08-2000.

ΟΡΟΙ ΔΟΜΗΣΗΣ (Π.Δ. 24-5-85)

Διάταγμα - Φ.Ε.Κ. : Π.Δ. της 24-5-1985 , Φ.Ε.Κ. 270Δ / 31-5-85
Αναθεώρηση με το Ν.3212/2003 - Φ.Ε.Κ. 308Α

Αρτιότητα (κανόνας) : Εμβαδόν : 4000μ2 , πρόσωπο : 45 μ. (Η απαί προσώπου των 45μ. δεν ισχύει για γήπεδα πο πριν τις 31-12-2003, και έχουν τις απαιτούμενε κατά κανόνα ή της κατά παρέκκλιση αρτιότητα περιοχή του ακινήτου. - Εγκύκλιος 5/29-1-200

Άρθρο 8 - ΤΟΥΡΙΣΤΙΚΕΣ ΕΓΚΑΤΑΣΤΑΣΕΙΣ

Οι όροι δόμησης των τουριστικών εγκαταστάσεων ορίζονται ως εξής :

α) Για γήπεδα εμβαδού μέχρι 50 στρεμμ. ο συντελεστής δόμησης δεν μπορεί να υπερβαίνει το 0,20

β) Για γήπεδα εμβαδού μέχρι 100 στρεμμ. ο συντελεστής δόμησης για μεν τα πρώτα 50 στρεμ. ορίζεται όπως στην περίπτωση α' για δε τα επιπλέον ο συντελεστής δόμησης δεν μπορεί να υπερβαίνει τα 0,15.

γ) Για γήπεδα εμβαδού μεγαλύτερου των 100 στρεμμ. ο συντελεστής δόμη για μεν τα πρώτα 100 στρεμ. ορίζεται όπως στην περίπτωση β' για δε τα ο συντελεστής δόμησης δεν μπορεί να υπερβαίνει τα 0,10.

- Το μέγιστο επιτρεπόμενο ύψος κτιρίων ορίζεται σε 10,50 μ. με την προυπ το ποσοστό της επιφάνειας κτιρίων ύψους μεγαλύτερου των επτά και μισ δεν θα υπερβαίνει τα τριάντα τοίς εκατό (30%) της πραγματοποιούμενης
- Πάνω απο το μέγιστο επιτρεπόμενο ύψος επιτρέπεται η κατασκευή στέγη δύο (2) μέτρα.Μεγαλύτερο ύψος απο δύο μέτρα μπορεί να πραγματοποι έγκριση της Επιτροπής Πολεοδομικού και Αρχιτεκτονικού Ελέγχου (ΕΠΑ προσαρμογής πρός το περιβάλλον (κλιματολογικές συνθήκες ή αρχιτεκτ των κτισμάτων της περιοχής).

Η ελάχιστη απόσταση των κτιρίων απο τα όρια του γηπέδου ορίζεται :
- για κτίρια ύψους μέχρι 7,50 μ. σε δέκα (10)μέτρα.
- για κτίρια ύψους μέχρι 10,50 μ. σε δεκαπέντε (15) μέτρα.
- το μέγιστο ποσοστό κάλυψης του γηπέδου ορίζεται σε είκοσι τοις εκατό (2

ΕΜΒΑΔΟΜΕΤΡΗΣΕΙΣ
Εμβαδόν γηπέδου με στοιχεία
Α-Β-Γ-Δ-Ε-Ζ-Η-Θ-Ι-Α : 4521,58 τ.μ.
Εμβαδόν γηπέδου με στοιχεία
Κ-Λ-Μ-Ν-Ξ-Ο-Π-Ρ-Σ-Τ-Υ-Φ-Χ-Ψ-Ω-α-β-γ-δ-Κ : 17080,92 τ.μ.

ΠΑΡΑΤΗΡΗΣΕΙΣ
1. Το διάγραμμα είναι ενταγμένο στο κρατικό σύστημα συν/νων ΕΓΣΑ 87
2. Οι διαστάσεις και το εμβαδόν υπολογίστηκαν αναλυτικά από τις συντεταγμένες των κορυφών.
3. Εξάρτηση από το ΕΓΣΑ 87 πραγματοποιήθηκε με σύστημα GPS και κάνοντας χρήση του Ελληνικού Συστήματος Εντοπισμού - HEPOS

Υπόμνημα υφιστάμενων εγκαταστάσεων
1. Κτίριο Υποσταθμού
2. Εκκλησάκι
3. Ενοικιαζόμενα δωμάτια "Η ωραία Ελλάς"
4. W.C. και μαγειρίο
5. Κουζίνες χρησιμοποιούμενες ως καταλύματα
6. Ξενοδοχείο "Αμφίπολις"
7. Εστιατόριο
8. Ενοικιαζόμενα δωμάτια "Άγιο Όρος"
9. Κουζίνα
10. Ξενοδοχείο "Παγγαίο"
11. W.C.
12. W.C.
13. Ενοικιαζόμενα δωμάτια "Δράμα"
14. Ενοικιαζόμενα δωμάτια "Καβάλα"
15. W.C.
16. Ενοικιαζόμενα δωμάτια - κατάστημα - γραφεία - φούρνος
17. Αναβλύζουσα πηγή
18. Τουρκικό λουτρό
20. Υδροθεραπευτήριο "Μ. Αλέξανδρος"
19. Νέο υδροθεραπευτήριο
21. Ενοικιαζόμενα δωμάτια δεξιά πτέρυγα "Θράκη"
22. Ενοικιαζόμενα δωμάτια μεσαία πτέρυγα "Θράκη"
23. Ενοικιαζόμενα δωμάτια αριστερή πτέρυγα "Θράκη"
24. Κουζίνα
25. Ντούς
26. W.C
27. Αποθήκη
28. Κουζίνα

ΥΠΟΜΝΗΜΑ ΓΡΑΜΜΩΝ - ΣΥΜΒΟΛΩΝ

Συρματοπερίφραξη
μανδρότοιχος
όριο υφιστάμενης ασφάλτου
όριο υφιστάμενου χωματόδρομου
φρύδι πρανούς
πόδι πρανούς
αποχετευτικός αγωγός
φρεάτιο αποχέτευσης
Σ.Β. σηπτικός βόθρος
1/κ Υφιστάμενο Κτίσμα
Γραμμή οριοθέτησης ρέματος
όριο ιδιοκτησιών (ΠΡΑΞΗ ΑΠΟΧΑΡΑΚΤΗΡΙΣΜΟΥ 1431/16-03-2001)

ΕΡΓΟΔΟΤΗΣ	
Ο.Τ.Α.:	ΔΗΜΟΣ ΠΑΓΓΑΙΟΥ
ΠΕΡΙΟΧΗ:	ΛΟΥΤΡΑ ΕΛΕΥΘΕΡΩΝ
ΤΕΧΝΙΚΟ ΓΡΑΦΕΙΟ: ΒΕΝΙΖΕΛΟΥ 26 Γ - ΚΑΒΑΛΑ τηλ. 2510 229224 6932715836	ΒΑΡΝΑΣ ΜΙΧΑΛΗΣ Αγρ. Τοπογράφος Μηχανικός
ΘΕΜΑ ΣΧΕΔΙΟΥ:	ΤΟΠΟΓΡΑΦΙΚΟ ΔΙΑΓΡΑΜΜΑ
ΚΛΙΜΑΚΕΣ:	1 : 500 1 : 1000 1 : 5000 1 : 50000
ΧΡΟΝΟΣ ΜΕΛΕΤΗΣ:	ΔΕΚΕΜΒΡΙΟΣ 2013
ΥΠΟΓΡΑΦΗ	ΣΦΡΑΓΙΔΑ

ρεμμα

ρεμμα

ΟΡΕΙΝΟΣ ΟΓΚΟΣ

ΟΡΕΙΝΟΣ ΟΓΚΟΣ

507650

507600

507550

507500

507450

Αριθμ. 208297 (3)

Απόρριψη πρότασης τροποποίησης εγκεκριμένου ρυμοτομικού σχεδίου της 1ης-2ης Π.Ε. Πόρτο Ράφτη, Δήμου Μαρκοπούλου Μεσογαίας, στο Ο.Τ. Γ 271.

Ο ΕΝΤΕΤΑΛΜΕΝΟΣ ΠΕΡΙΦΕΡΕΙΑΚΟΣ ΣΥΜΒΟΥΛΟΣ ΑΤΤΙΚΗΣ

Έχοντας υπόψη:

1. Τις διατάξεις του Ν. 3852/2010 (ΦΕΚ 87Α/10) για τη «Νέα Αρχιτεκτονική της Αυτοδιοίκησης και της Αποκεντρωμένης Διοίκησης - Πρόγραμμα Καλλικράτης», όπως ισχύει.

2. Τις διατάξεις του Π.δ. 145/2010 (ΦΕΚ 238Α/2010) για τον "Οργανισμό της Περιφέρειας Αττικής", όπως τροποποιήθηκε με την 44403/2011 απόφαση Υπουργού Εσωτερικών (ΦΕΚ 2494Β/4-11-2011) περί «Έγκρισης τροποποίησης του Οργανισμού Εσωτερικής Λειτουργίας της Περιφέρειας Αττικής» και ισχύει.

3. Τις διατάξεις του αρ. 29Α του Ν.1558/1985, όπως προστέθηκε με το αρ. 27 του Ν. 2801/1992 (ΦΕΚ 154Α/1992), που αναφέρονται και στις διατάξεις του αρ. 90 του Κώδικα Νομοθεσίας για την Κυβέρνηση και τα Κυβερνητικά Όργανα, που κυρώθηκε με το Π.δ. 63/2005 (ΦΕΚ 98Α/2005).

4. Την υπ' αριθμ. οικ. 234321/27-11-2014 (ΦΕΚ 3203Β/28-11-2014) απόφαση Περιφερειάρχη Αττικής «Μεταβίβαση αρμοδιοτήτων σε Αντιπεριφερειάρχες της Περιφέρειας Αττικής, σε Περιφερειακούς Συμβούλους της Περιφέρειας Αττικής και παροχή εξουσιοδότησης υπογραφής "Με εντολή Περιφερειάρχη" σε Προϊσταμένους Διεύθυνσης».

5. Τις διατάξεις του από 17-7-23 Ν.δ/τος (Α΄ 228) και ειδικότερα τα άρθρα 1, 3, 7, 9 και 70 όπως μεταγενέστερα τροποποιήθηκαν και συμπληρώθηκαν.

6. Τις διατάξεις του Ν. 1337/1983 (ΦΕΚ 33Α/1983), όπως τροποποιήθηκαν και ισχύουν.

7. Τις διατάξεις του Ν. 1577/1985 και ειδικότερα το άρθρο 34, όπως ισχύουν.

8. Τις διατάξεις του άρθρου 29 του Ν. 2831/2000 (ΦΕΚ 140/Α) όπως αντικαταστάθηκαν από τις διατάξεις του άρθρου 10 του Ν. 3044/2002 (ΦΕΚ 197/Α).

9. Τις διατάξεις του Κώδικα Βασικής Πολεοδομικής Νομοθεσίας και ειδικότερα τα άρθρα 152, 153, 154 και 160 (ΦΕΚ 580Δ/1999).

10. Τις διατάξεις του Ν.4067/2012 (ΦΕΚ 79Α/2012) για το «Νέο Οικοδομικό Κανονισμό», όπως τροποποιήθηκε και ισχύει.

11. Τις διατάξεις του Ν. 4315/2014 (ΦΕΚ 269Α/2014) «Πράξεις εισφοράς σε γη και σε χρήμα -Ρυμοτομικές απαλλοτριώσεις και άλλες διατάξεις».

12. Την εγκύκλιο 10/2012 της Γενικής Δ/νσης Πολεοδομίας του Υπουργείου ΠΕ.ΧΩ.ΔΕ.

13. Τις διατάξεις του Ν. 4030/2011, για το νέο τρόπο έκδοσης αδειών δόμησης, ελέγχου κατασκευών και λοιπές διατάξεις» (ΦΕΚ 249Α/2011), άρθρα 30, 31 και 32 περί συγκρότησης και αρμοδιοτήτων των Συμβουλίων Πολεοδομικών θεμάτων και Αμφισβητήσεων (ΣΥΠΟΘΑ).

14. Τη με αριθμ. πρωτ. Φ39/144/13-1-2015 απόφαση Γεν. Γρ. Αποκεντρωμένης Διοίκησης Αττικής (Τροποποίηση Απόφασης Συγκρότησης των Συμβουλίων Πολεοδομικών θεμάτων και Αμφισβητήσεων (ΣΥ.ΠΟ.Θ.Α.) στην έδρα κάθε Περιφερειακής Ενότητας της Περιφέρειας Αττικής), κατ' εφαρμογή του άρθρου 30 του Ν. 4030/2011, όπως ισχύει.

15. Το από 23-09-2015 διάταγμα (ΦΕΚ 466 Α.Α.Π.) έγκρισης του πολεοδομικού σχεδίου των πολεοδομικών ενοτήτων 1 και 2, περιοχής β΄ κατοικίας «Πόρτο Ράφτη» Δήμου Μαρκοπούλου Μεσογαίας.

16. Η από 17-12-2012 αίτηση Τσαμαδιά Αθανασίου προς το Δήμο Μαρκοπούλου Μεσογαίας.

17. Το αρ. πρωτ. 2216/13-02-2015 έγγραφο του Δήμου Μαρκοπούλου Μεσογαίας με συνημμένο φάκελο της υπόθεσης.

18. Τις αρ. 345/2013 και 471/2013 αποφάσεις Δ.Σ. Μαρκοπούλου Μεσογαίας σχετικά με την έγκριση της τροποποίησης.

19. Την αρ. πρωτ. 35516/21-04-2015 εισήγηση της Δ/νσης Χωρικού Σχεδιασμού Περιφέρειας Αττικής προς το ΣΥΠΟΘΑ Π.Ε. Ανατολικής Αττικής.

20. Το αρ. 7 απόσπασμα Πρακτικού του ΣΥΠΟΘΑ Π.Ε. Ανατολικής Αττικής (συνεδρίαση 7η/08-10-2015, θέμα 3ο).

21. Όλα τα νόμιμα δικαιολογητικά που περιέχονται στο φάκελο.

και επειδή:

1. Η πρόταση τροποποίησης του Δήμου Μαρκοπούλου για μετατόπιση της οικοδομικής γραμμής κατά 1 μ. εις βάρος της πρασιάς, δεν έγινε δεκτή από τη Διεύθυνση Χωρικού Σχεδιασμού Περιφέρειας Αττικής με την αρ. πρωτ. 35516/21-04-2015 εισήγησή της.

2. Το ΣΥΠΟΘΑ Π.Ε. Ανατολικής Αττικής με το αρ. 7 Πρακτικό του (συνεδρίαση 7η/08-10-2015, θέμα 3ο), γνωμοδότησε ομόφωνα για την απόρριψη της πρότασης τροποποίησης διότι δεν είχε τις προβλεπόμενες από το νόμο προϋποθέσεις.

3. Συγκεκριμένα, δεν συνέτρεχαν πολεοδομικοί λόγοι για την έγκρισή της οι οποίοι να αποβλέπουν σε κοινή ανάγκη ή ωφέλεια, παρά μόνο εξυπηρετούσε μεμονωμένο ιδιωτικό συμφέρον του ιδιοκτήτη του ακινήτου με αριθμό 591737 στο Ο.Τ. Γ 271. Επιπλέον, θα οδηγούσε σε μείωση του ελεύθερου χώρου του οικοδομικού τετραγώνου (προκηπίου) και θα καταργούσε την ομοιομορφία του ρυμοτομικού σχεδίου όσον αφορά το πολεοδομικά διαμορφωμένο μέτωπο της εγκεκριμένης πολεοδομικής μελέτης (σε όλη την περιοχή του εγκεκριμένου σχεδίου, η πρασιά έχει πλάτος 3μ.). Συνεπώς, η πρόταση τροποποίησης δεν ενέπιπτε στις διατάξεις περί τροποποιήσεων σχεδίων πόλεων και παρέβαινε τους βασικούς κανόνες της πολεοδομικής νομοθεσίας και της πολεοδομικής επιστήμης.

4. Η εν λόγω μελέτη αφορά σε όλως εντοπισμένη τροποποίηση και σύμφωνα με τις διατάξεις του άρθρου 186 του Ν. 3852/2010 (ΦΕΚ 87Α΄) η έγκριση ή η απόρριψή της εμπίπτει στις αρμοδιότητες των Περιφερειών, αποφασίζουμε:

Την απόρριψη της πρότασης τροποποίησης του εγκεκριμένου ρυμοτομικού σχεδίου του Δήμου Μαρκοπούλου Μεσογαίας, στο Ο.Τ. Γ271, στην 1η - 2η Π.Ε. «Πόρτο Ράφτη» και συγκεκριμένα στα ακίνητα με αριθμούς 591537, 591516 και 591540, για τους προαναφερόμενους λόγους.

Επιτρέπεται η υποβολή προσφυγής στο Γενικό Γραμματέα Αποκεντρωμένης Διοίκησης Αττικής, μόνο για παράβαση Νόμου, σύμφωνα με τις διατάξεις του άρθρου 227 του Ν. 3852/2010 (ΦΕΚ 87Α/2010) και σε αποκλειστική προθεσμία δέκα πέντε (15) ημερών, από την κοινοποίησή της.

Η απόφαση αυτή να δημοσιευθεί στην Εφημερίδα της Κυβερνήσεως.

Αθήνα, 9 Φεβρουαρίου 2016

Ο Εντεταλμένος Περιφερειακός Σύμβουλος
ΠΑΝΑΓΙΩΤΗΣ ΠΑΤΣΑΒΟΣ

ΕΘΝΙΚΟ ΤΥΠΟΓΡΑΦΕΙΟ

ΕΦΗΜΕΡΙΔΑ ΤΗΣ ΚΥΒΕΡΝΗΣΕΩΣ

Το Εθνικό Τυπογραφείο είναι δημόσια υπηρεσία η οποία υπάγεται στο Υπουργείο Εσωτερικών και Διοικητικής Ανασυγκρότησης, με κύρια αποστολή την έντυπη και ηλεκτρονική έκδοση, εκτύπωση, διαχείριση και κυκλοφορία των φύλλων της Εφημερίδας της Κυβερνήσεως (ΦΕΚ) και την κάλυψη των εκτυπωτικών αναγκών του Δημοσίου. (ν. 3469/2006, Α΄ 131).

ΥΠΗΡΕΣΙΕΣ ΠΟΥ ΠΑΡΕΧΕΙ ΤΟ ΕΘΝΙΚΟ ΤΥΠΟΓΡΑΦΕΙΟ

1. ΕΦΗΜΕΡΙΔΑ ΤΗΣ ΚΥΒΕΡΝΗΣΕΩΣ (ΦΕΚ)

Η ηλεκτρονική μορφή των τευχών ΦΕΚ καθώς και διάφορες πληροφορίες που σχετίζονται με τα δημοσιεύματα σε αυτά, **διατίθενται δωρεάν από την ιστοσελίδα www.et.gr**. Για τα ΦΕΚ που δεν έχουν καταχωρισθεί στην ιστοσελίδα του Εθνικού Τυπογραφείου δίνεται η δυνατότητα δωρεάν αποστολής με ηλεκτρονικό ταχυδρομείο κατόπιν αίτησης που υποβάλλεται με τη συμπλήρωση ειδικής φόρμας στην ιστοσελίδα του Εθνικού Τυπογραφείου.

Η έντυπη μορφή των τευχών ΦΕΚ διατίθεται για μεμονωμένα φύλλα με το ανάλογο κόστος από το τμήμα Πωλήσεων απευθείας ή με ταχυδρομική αποστολή μέσω αίτησης παραγγελίας στα ΚΕΠ ενώ για ετήσια κυκλοφορία τευχών ΦΕΚ η διάθεση γίνεται υπό μορφή συνδρομής από το τμήμα Συνδρομητών.

Πληροφορίες σχετικά με την αποστολή/κατάθεση εγγράφων προς δημοσίευση, την διαθεσιμότητα των τευχών και τους ισχύοντες τιμοκαταλόγους για όλες τις υπηρεσίες θα βρείτε στην ιστοσελίδα. Επίσης στην ιστοσελίδα μπορείτε να αναζητήσετε πληροφορίες σχετικά με την πορεία δημοσίευσης των εγγράφων, εφόσον γνωρίζετε τον Κωδικό Αριθμό Δημοσιεύματος (ΚΑΔ).

Περισσότερες πληροφορίες για δημοσιεύματα και λοιπά θέματα, μπορείτε να αναζητήσετε από το Τμήμα Πληροφοριών καθώς και από το τηλεφωνικό κέντρο του Εθνικού Τυπογραφείου.

2. ΚΑΛΥΨΗ ΕΚΤΥΠΩΤΙΚΩΝ ΑΝΑΓΚΩΝ του Δημοσίου και των φορέων του

Το Εθνικό Τυπογραφείο μετά από σχετικό αίτημα φορέα του Δημοσίου αναλαμβάνει να σχεδιάσει και να εκτυπώσει κάρτες, βιβλία, αφίσες, μπλοκ, μηχανογραφικά έντυπα, φακέλους, φακέλους αλληλογραφίας, κ.ά. Επίσης σχεδιάζει και κατασκευάζει σφραγίδες.

ΕΠΙΚΟΙΝΩΝΙΑ ΜΕ ΤΟ ΕΘΝΙΚΟ ΤΥΠΟΓΡΑΦΕΙΟ

1. ΜΕ ΤΟ ΤΑΧΥΔΡΟΜΕΙΟ, ΤΟ ΤΗΛΕΦΩΝΟ κ.λπ.

Ταχυδρομική Διεύθυνση: Καποδιστρίου 34, τ.κ. 10432, Αθήνα.

ΤΗΛΕΦΩΝΙΚΟ ΚΕΝΤΡΟ: 210 5279000 - fax: 210 5279054

Ωράριο λειτουργίας για το κοινό: Δευτέρα ως Παρασκευή: 8:00 - 13:30

ΤΜΗΜΑΤΑ ΕΞΥΠΗΡΕΤΗΣΗΣ ΚΟΙΝΟΥ

Τμήμα Πωλήσεων: (Ισόγειο, τηλ. 210 5279178 - 180)
Τμήμα Συνδρομητών: (Ημιόροφος, τηλ. 210 5279136)
Τμήμα Πληροφοριών: (Ισόγειο, Γραφείο 3 και τηλεφωνικό κέντρο 210 5279000)
Τμήμα Α1 Παραλαβής Δημοσιευτέας Ύλης: (Ισόγειο, τηλ. 210 5279167, 210 5279139)

2. ΜΕ ΗΛΕΚΤΡΟΝΙΚΟ ΤΡΟΠΟ

Ιστοσελίδα: **www.et.gr**
Πληροφορίες σχετικά με την λειτουργία της ιστοσελίδας: **helpdesk.et@et.gr**
Αποστολή ψηφιακά υπογεγραμμένων εγγράφων προς δημοσίευση στο ΦΕΚ: **webmaster.et@et.gr**
Πληροφορίες για γενικό πρωτόκολλο και αλληλογραφία: **grammateia@et.gr**



ΑΠΟ ΤΟ ΕΘΝΙΚΟ ΤΥΠΟΓΡΑΦΕΙΟ
ΚΑΠΟΔΙΣΤΡΙΟΥ 34 * ΑΘΗΝΑ 104 32 * ΤΗΛ. 210 52 79 000 * FAX 210 52 79 054
ΗΛΕΚΤΡΟΝΙΚΗ ΔΙΕΥΘΥΝΣΗ: http://www.et.gr – e-mail: webmaster.et@et.gr